

Anlage 1 - Lageplan


**Satzung zur Erhebung von wiederkehrenden Beiträgen
für den Ausbau von Verkehrsanlagen
der Ortsgemeinde Kasbach-Ohlenberg**

(Ausbaubeitragssatzung wiederkehrende Beiträge)

vom 31.10.2023

Abrechnungseinheit (AE) 1 – Kasbach

Abrechnungseinheit (AE) 2 – Ohlenberg

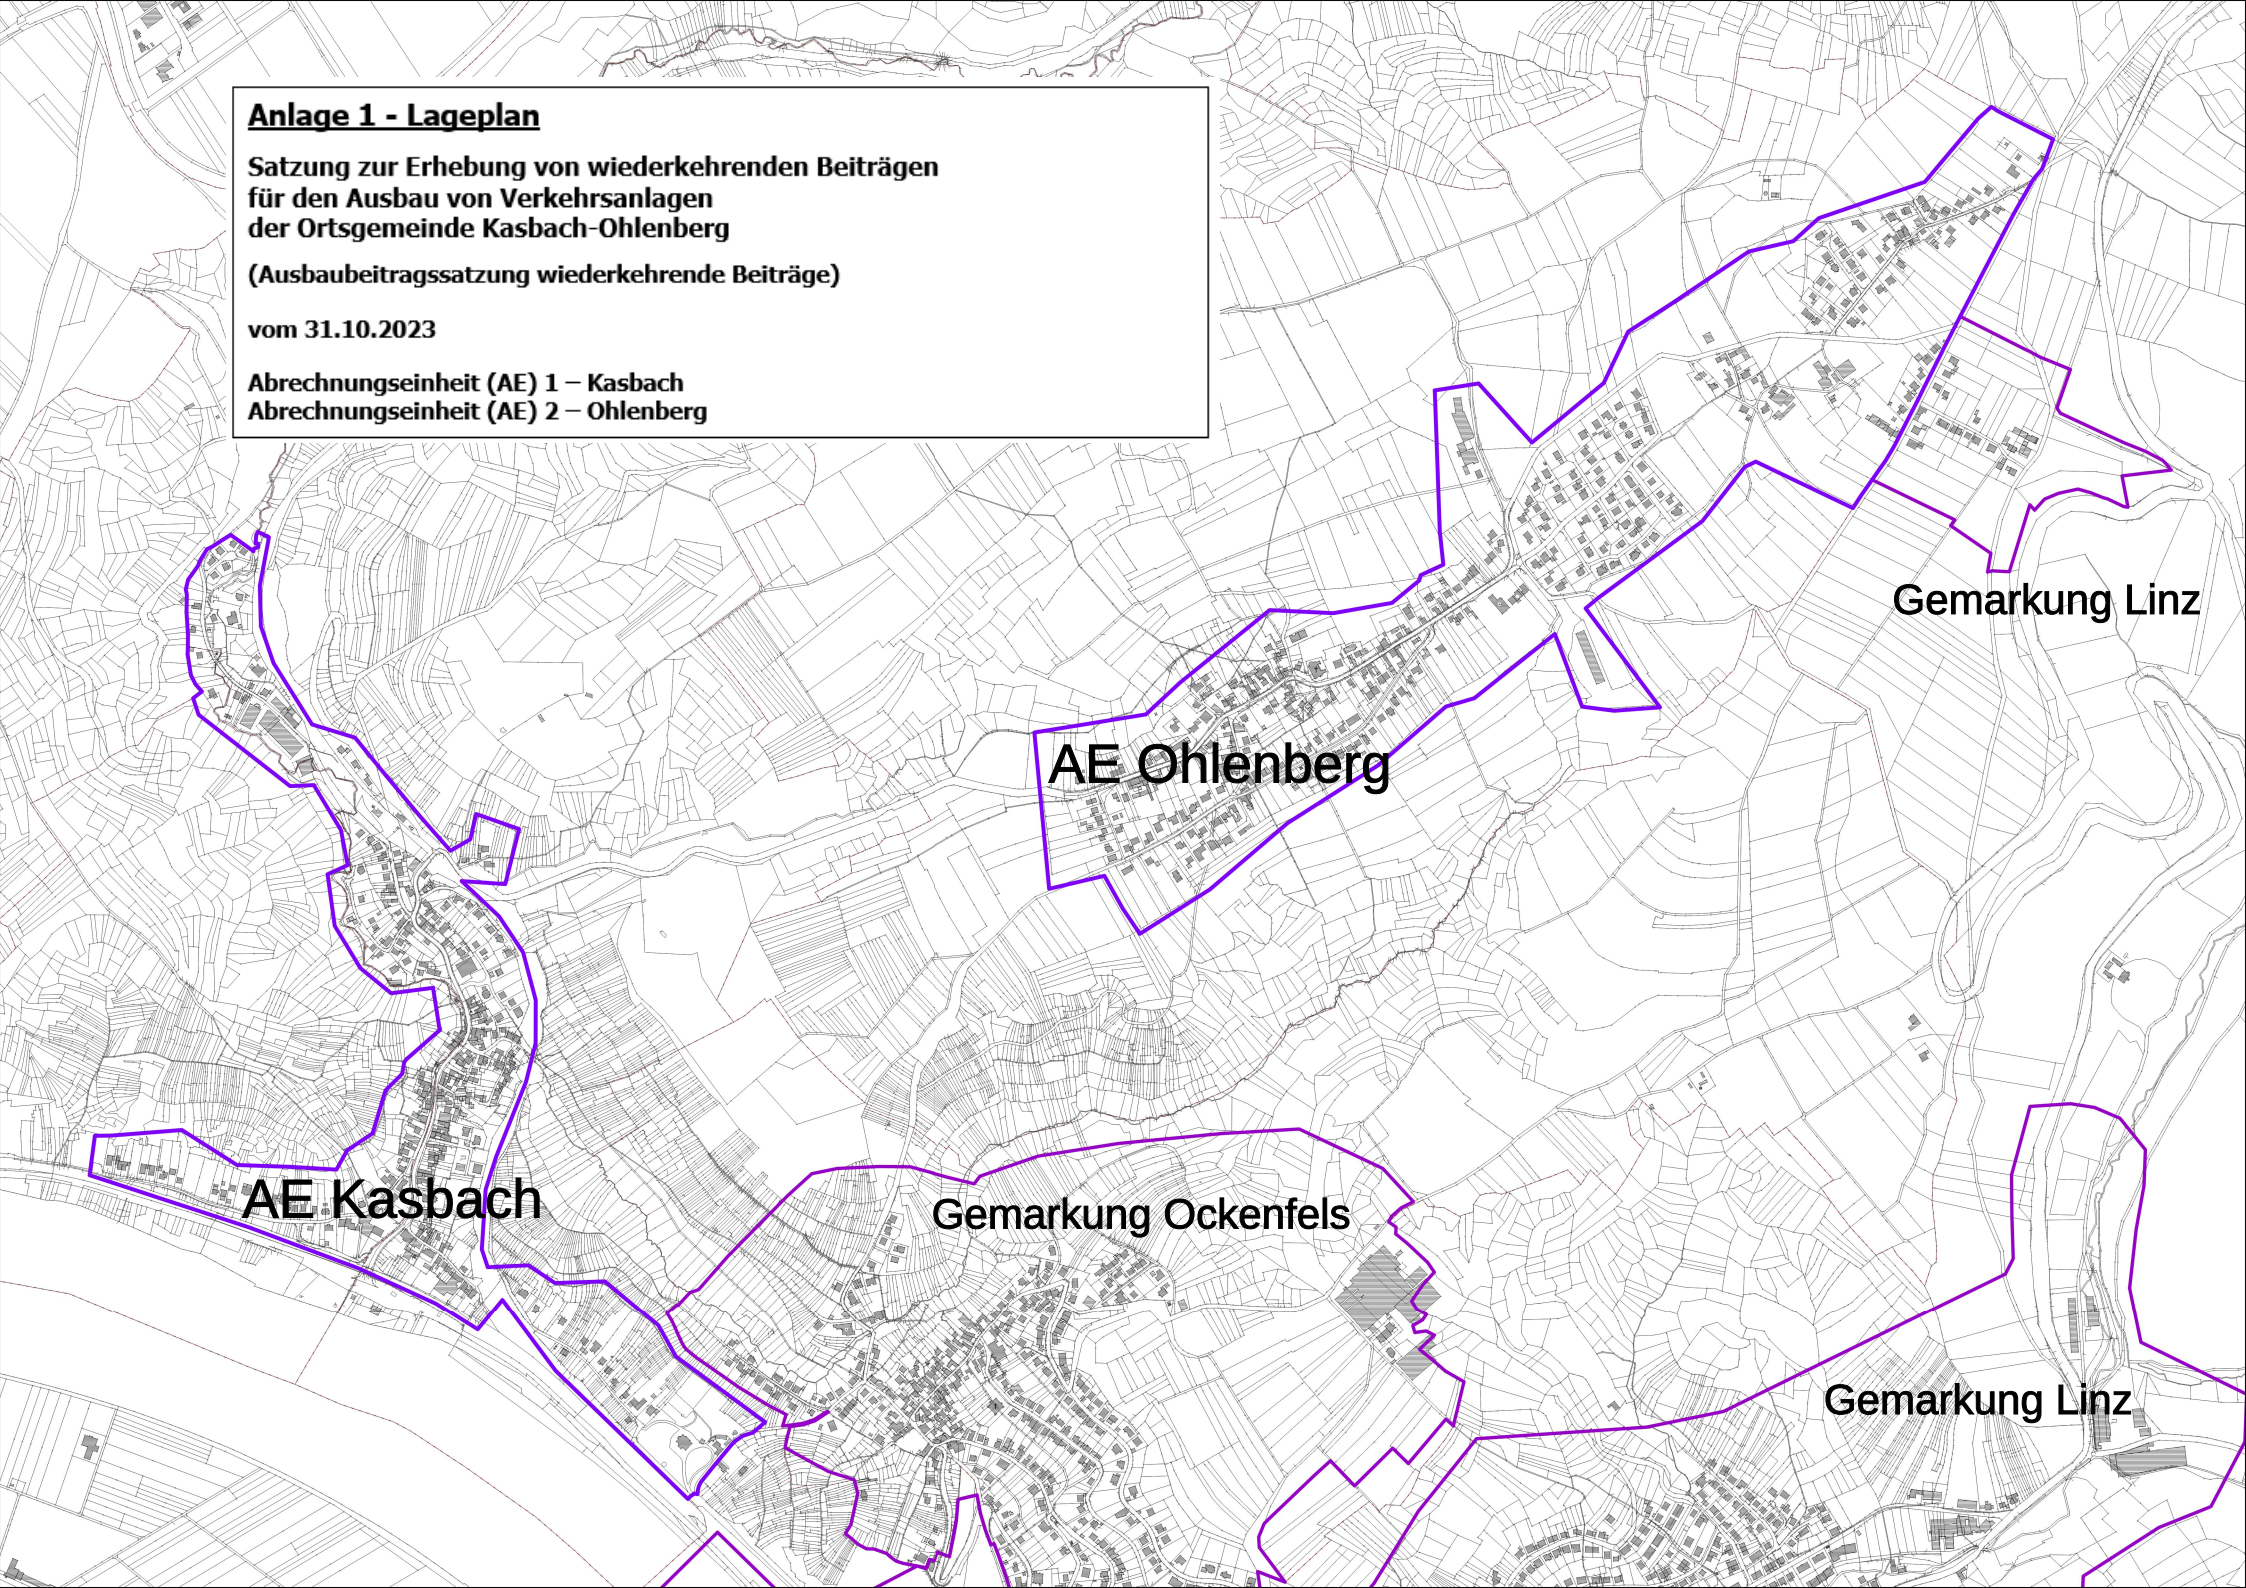

Gemarkung Linz

AE Ohlenberg

AE Kasbach

Gemarkung Ockenfels

Gemarkung Linz